


- 01 strato di ghiaia costipata
- 02 massetto in C.A.
- 03 massetto pendenziato
- 04 finitura in cemento lavato con inserti ceramici
- 05 sistema di raccolta acque
- 06 panchina in C.A.
- 07 seduta con finitura ceramica
- 08 lampione led

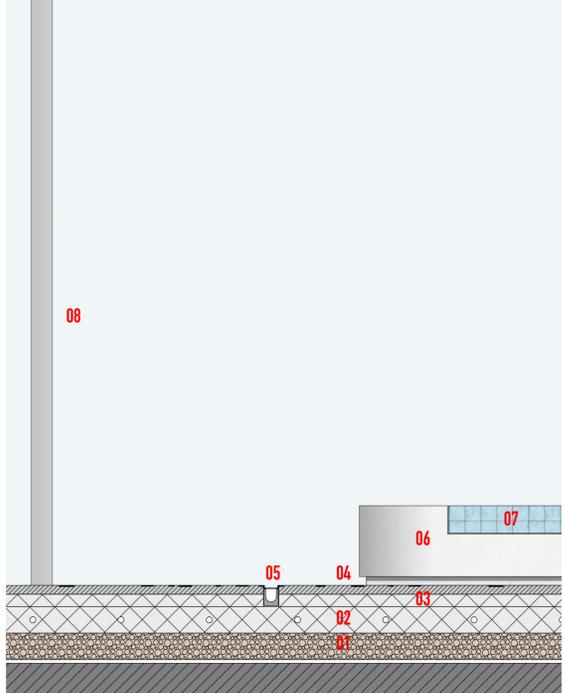


DETTAGLIO COSTRUTTIVO - pavimentazione / panchina / illuminazione
scala 1: 20




RAPPRESENTAZIONE TRIDIMENSIONALE 04 - LA NUOVA VIA LABIENA



RAPPRESENTAZIONE TRIDIMENSIONALE 05 - VISTA DA LAGO DEL MUSEO A FILO D'ACQUA
visione invernale

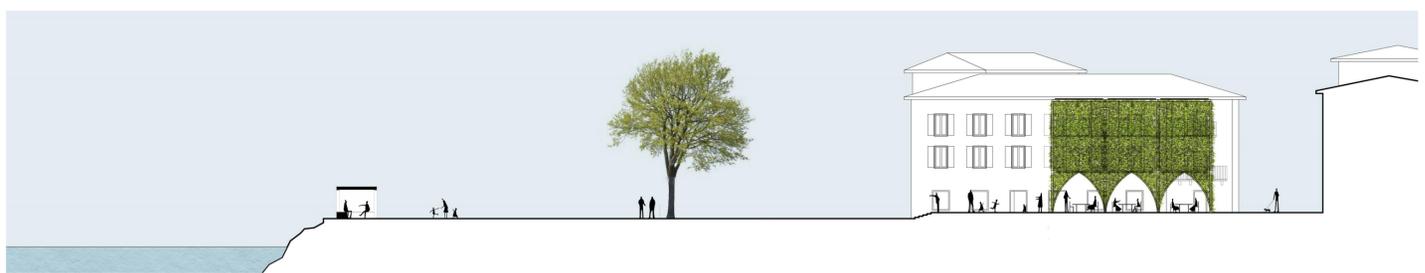

SEZIONE PIAZZA MATTEOTTI E NUOVA PIAZZA A LAGO - estate
scala 1: 200

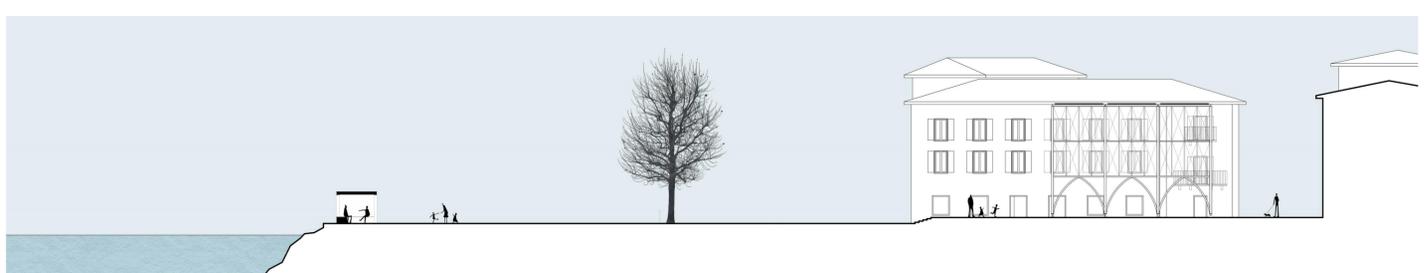

SEZIONE PIAZZA MATTEOTTI E NUOVA PIAZZA A LAGO - inverno
scala 1: 200



SEZIONE LIDO URBANO
scala 1: 200



RAPPRESENTAZIONE TRIDIMENSIONALE 06 - VISTA DA LAGO DEL LIDO URBANO
visione estiva