



UNA NUOVA PIAZZA PER LAVENO MOMBELLO

LA GRANDE PIAZZA

Un luogo nuovo pronto ad accogliere eventi e performances, mercatini e mostre temporanee; dove poter godere di una giornata di sole e applaudire un concerto, sedersi dall'anfiteatro sull'acqua e vedere un film all'aperto, oppure ammirare il tradizionale Presepe Sommerso durante il periodo natalizio.

Una piazza alberata che consente la sosta durante il periodo estivo. Una piazza illuminata che permette di vivere Laveno anche di sera. Una piazza per tutti, senza barriere architettoniche. Uno spazio ampio che lega via Labiena a Piazza Matteotti e Piazza Caduti del Lavoro, un'unica grande piazza che si propaga sul lago restituendo al centro abitato di Laveno una lettura uni-




MODELLO DI STUDIO - LA NUOVA PIAZZA SUL LAGO



Piazza Giacomo Matteotti

SEZIONE PIAZZA MATTEOTTI

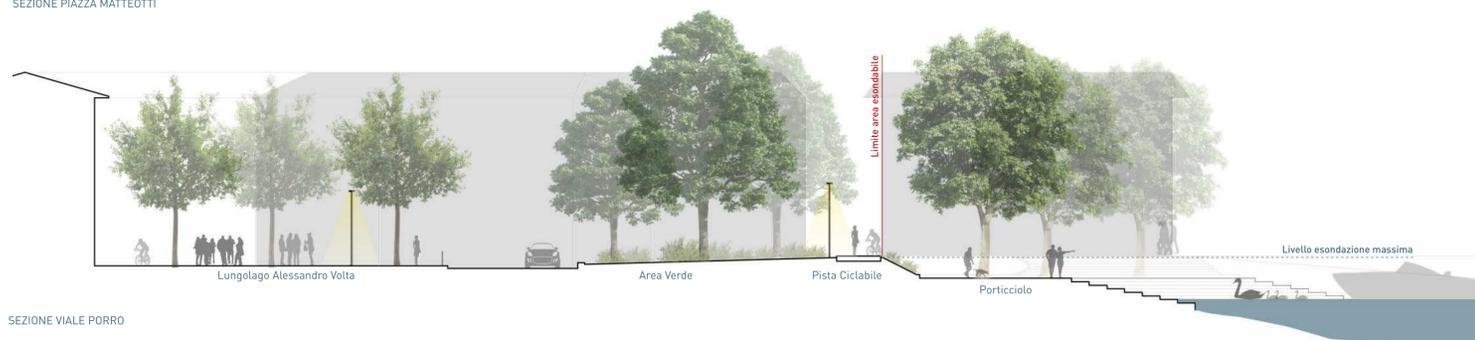

Lungolago Alessandro Volta

Area Verde

Pista Ciclabile


Porticciolo

Livello esondazione massima

SEZIONE VIALE PORRO



VISTA SERALE DA VIA LABIENA

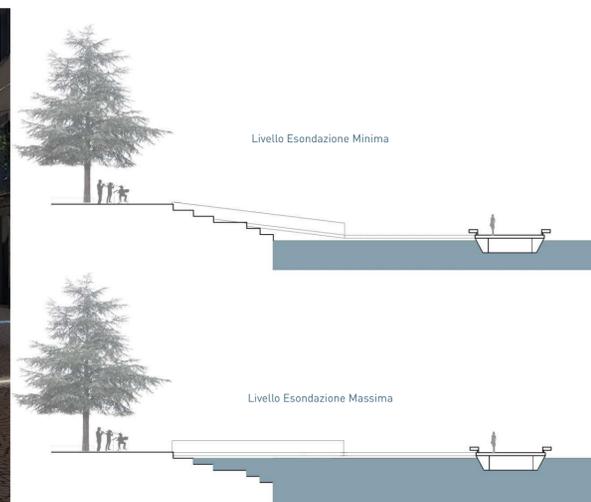

Livello Esondazione Minima

Livello Esondazione Massima

1 ILLUMINAZIONE

L'illuminazione è studiata per garantire un **irraggiamento a zone**, identificando dei focus più che una superficie di luce diffusa in tutta l'area pedonale. In questo modo lo spazio risulta più **elegante e scenografico**.

a. Illuminazione Piazza



b. Illuminazione Ciclovía



c. Illuminazione percorso carrabile




d. Illuminazione panche



e. Illuminazione a terra

2 SPECIE ARBOREE

Le specie arboree utilizzate sono Acer campestre e Pyrus Calleryana 'Chanticleer', specie che ben si adattano ai cambiamenti climatici sempre più frequenti, **che richiedono irrigazioni moderate e svolgono un apporto importante nello stoccaggio della CO2**. Specie che hanno uno sviluppo moderato sia nella dimensione della chioma che nell'apparato radicale, **evitando interventi di manutenzione invasivi e deleteri** per lo stato di salute delle specie stesse. Entrambe le specie arboree sono caducifoglie per garantire ombreggiamento durante le estati torride e irraggiamento nei periodi invernali dove è piacevole sostare al sole.

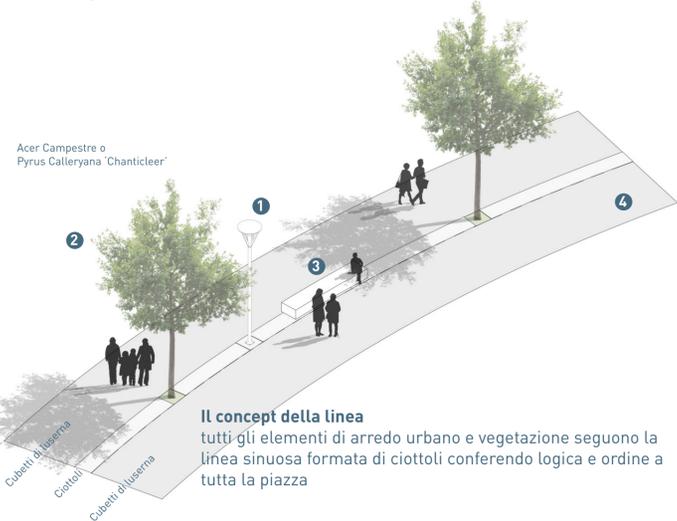

Acer Campestre o Pyrus Calleryana 'Chanticleer'

Il concept della linea

tutti gli elementi di arredo urbano e vegetazione seguono la linea sinuosa formata di ciottoli conferendo logica e ordine a tutta la piazza

3 ARREDO URBANO

Le panche sono elementi modulari in **cemento prefabbricato levigato** con illuminazione led integrata nella base. Questi elementi conferiscono allo spazio urbano **eleganza, flessibilità e durabilità** contribuendo alla scenografia serale.



4 PAVIMENTAZIONE

La nostra proposta si focalizza con molta attenzione alla **sostenibilità**, a partire dalla sua realizzazione. Non esistono rifiuti ma **materiali da riutilizzare**. Ispirandoci a questo principio cardine di **economia circolare**, riutilizziamo la pavimentazione esistente in cubetti di luserna per la nuova superficie omogenea della grande piazza e i ciottoli di fiume per le linee sinuose caratterizzanti la nuova identità spaziale. Riutilizzare l'esistente anche per dare valore alla natura del luogo, **rispettando le sue radici identitarie** attraverso una lettura contemporanea dello


Lo spazio pubblico di Laveno oggi



Cubi di luserna



Ciotoli di fiume

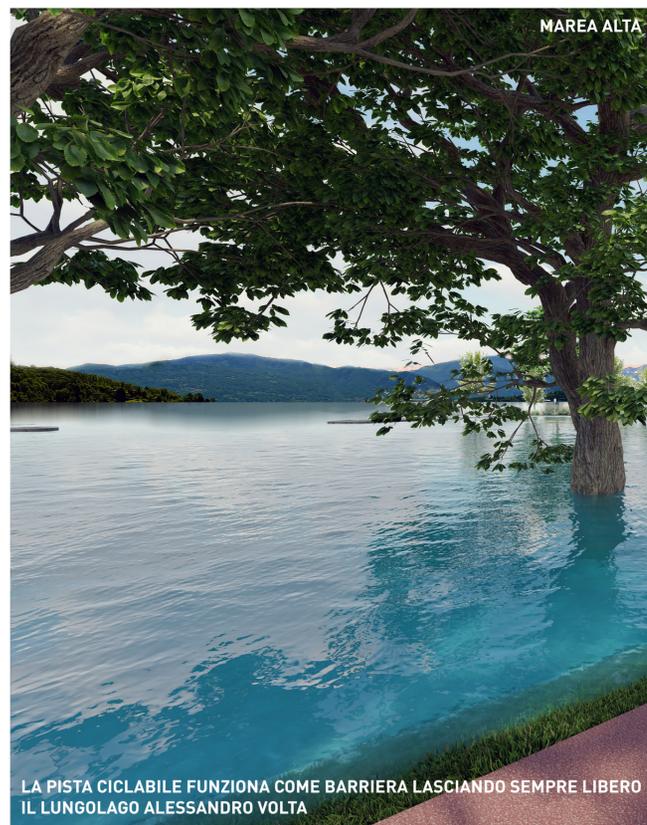

MAREA ALTA

LA PISTA CICLABILE FUNZIONA COME BARRIERA LASCIANDO SEMPRE LIBERO IL LUNGOLAGO ALESSANDRO VOLTA



MAREA BASSA