





SEZIONE AA scala 1:200

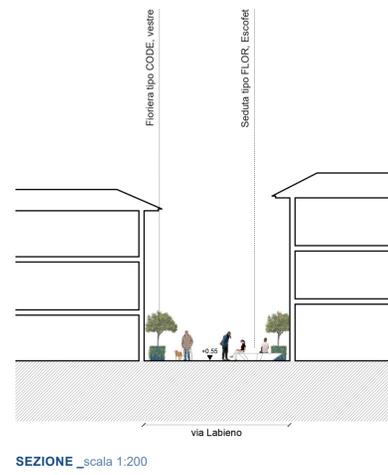

SEZIONE scala 1:200




VISTA via Labieno

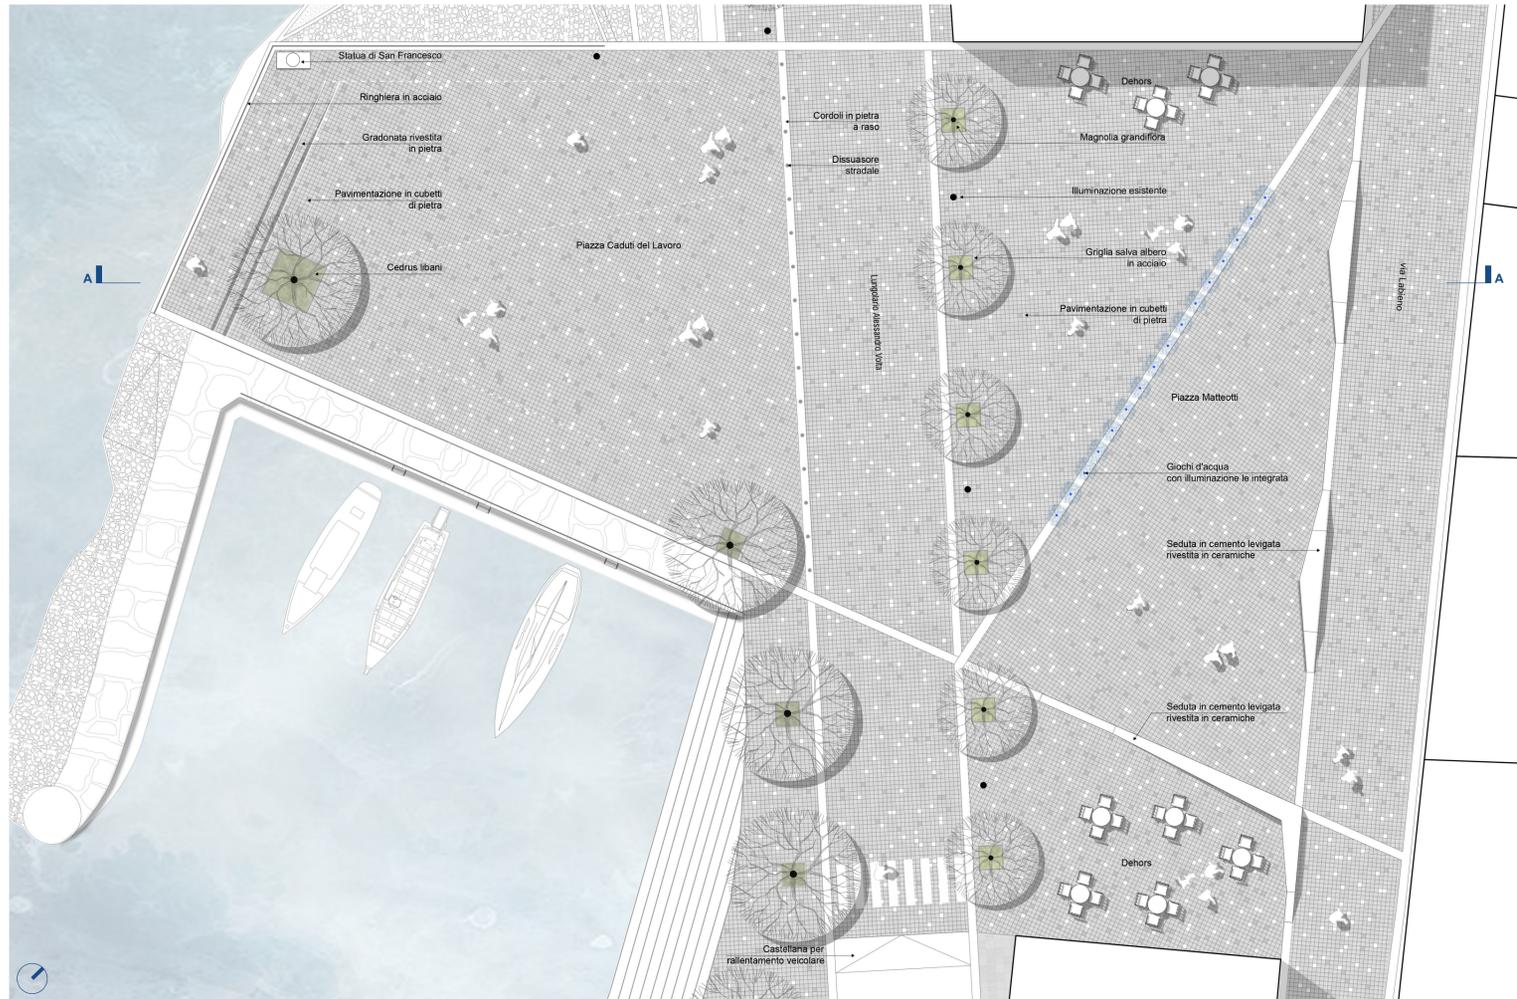


PLANIMETRIA scala 1:200


PROPOSTA DI ARREDO CORDINATO

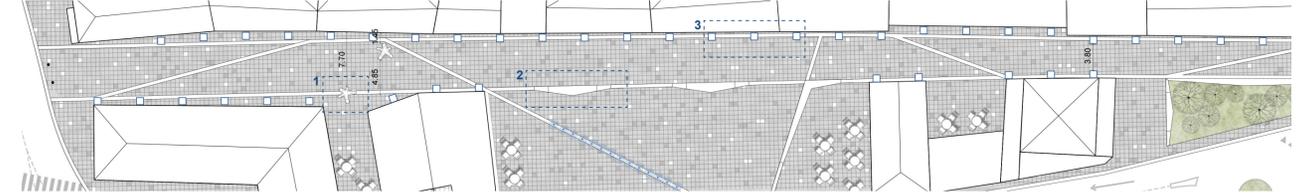

1 Seduta tipo FLOR, Escofet

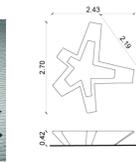

FLOR grande dim. 270 x 243 x 42 cm

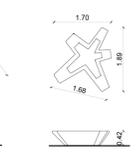

FLOR piccola dim. 189 x 170 x 42 cm




2 Seduta in cemento bianco rivestita con ceramiche


3 Fioriere



TIPO 1 | Fioriera tipo CODE, vestre per alberi. (800x800x825 cm) RAL5017

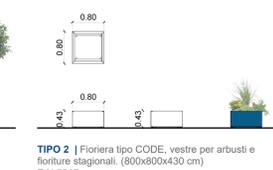


TIPO 2 | Fioriera tipo CODE, vestre per arbusti e fioriture stagionali. (800x800x430 cm) RAL5017

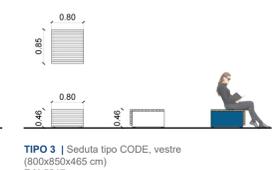


TIPO 3 | Seduta tipo CODE, vestre (800x800x465 cm) RAL5017


Illuminazione

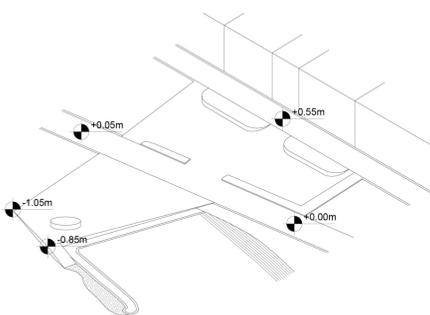


1 | stato di fatto

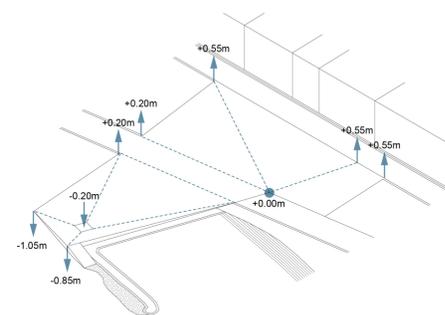


2 | i dislivelli

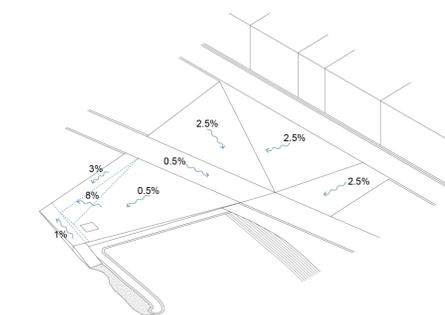


3 | le pendenze

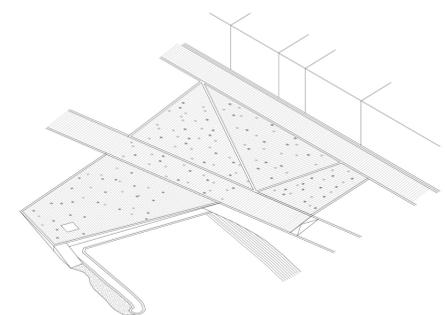

4 | il disegno delle pavimentazioni

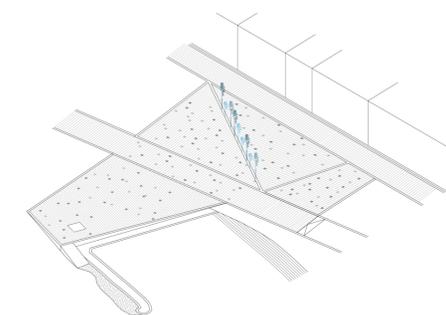

5 | giochi d'acqua

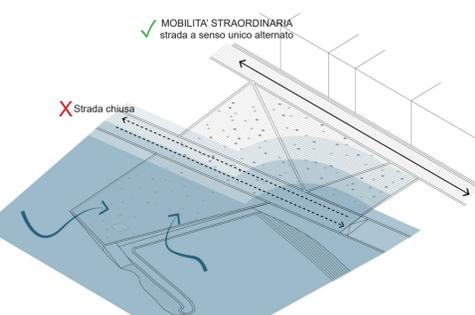

6 | il sistema della piazza in caso di esondazione

COMPOSIZIONE DELLA PIAZZA