



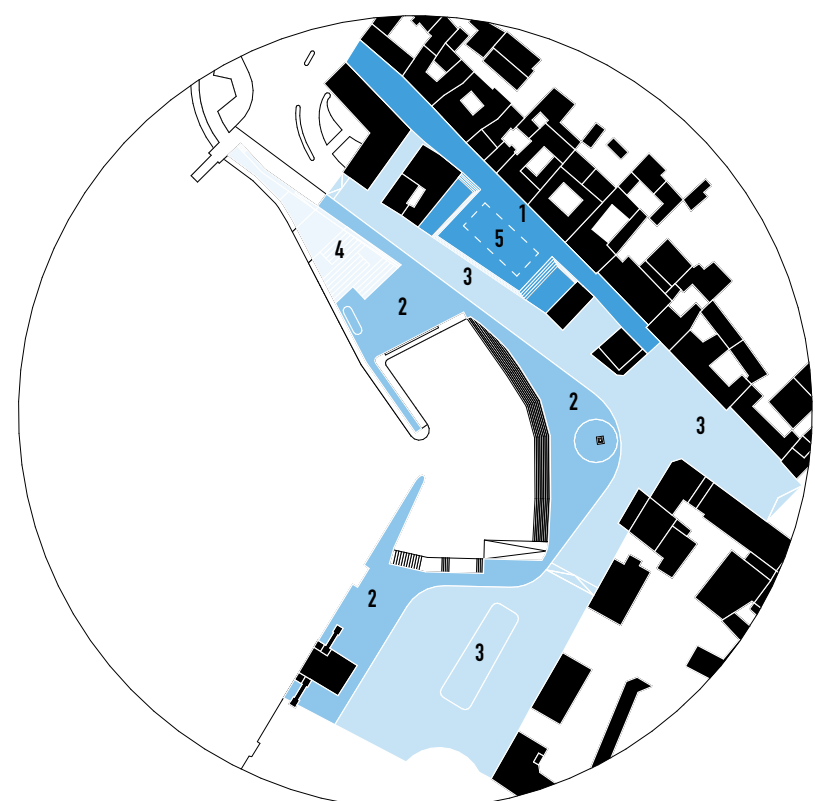


LOTTE DI INTERVENTO centro storico e lungolago

- 1 via labiena e piazza matteotti
- 2 lungolago e piazza caduti del lavoro
- 3 viabilità principale e imbarcadere
- 4 nuovo lido cittadino
- 5 dehor vegetale / biosfera

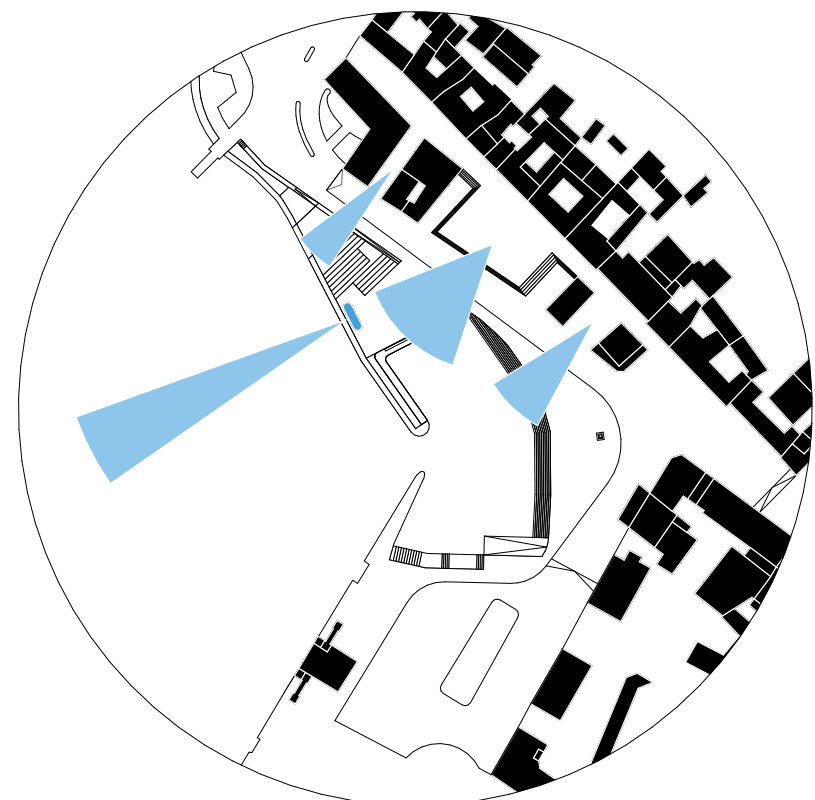

LA CITTA' E IL LAGO prospettive e relazioni visive

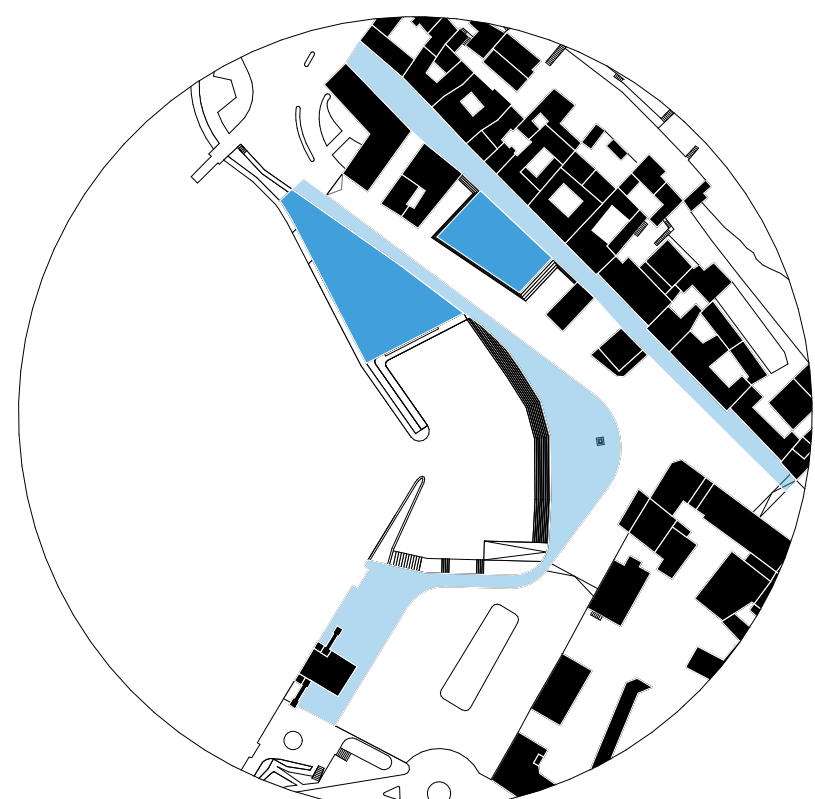


SPAZI URBANI la percorrenza / la relazione


- spazi di sosta
- spazi di percorrenza



IL RESPIRO DEL LAGO vivere il lago

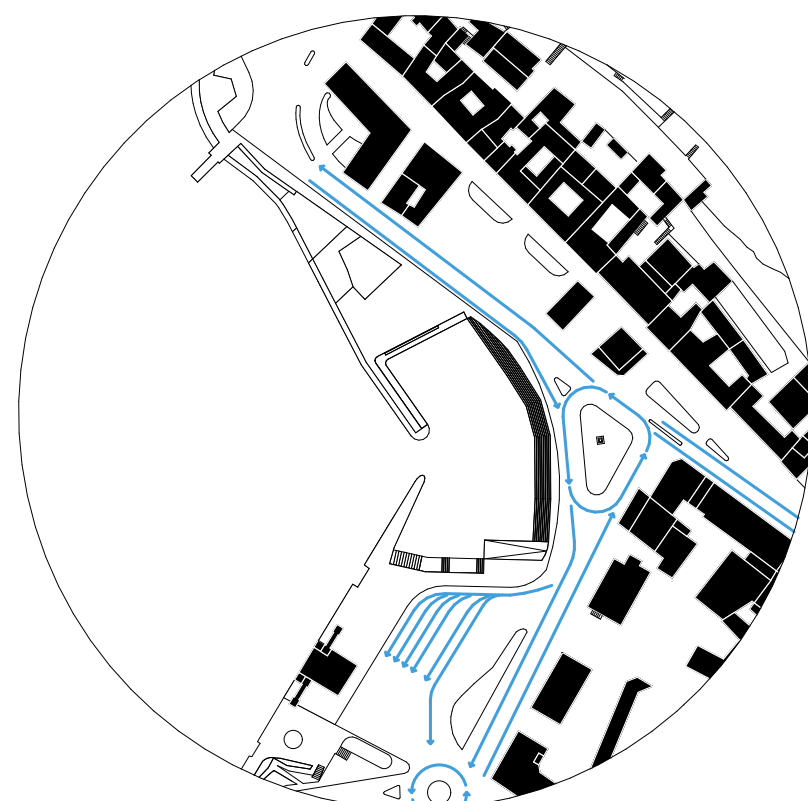

VIABILITA' / STATO DI FATTO automobili VS pedoni

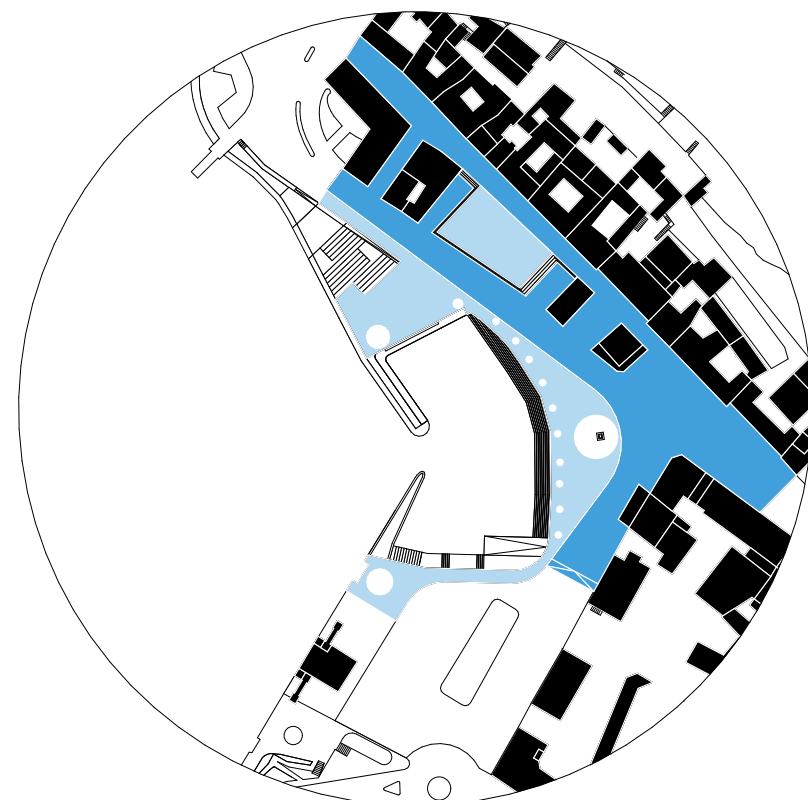


MATERIALI DI PROGETTO riuso e memoria


- porfido grigio di recupero
- cemento lavafo con inserti ceramici




ISOLE DI CALORE / STATO DI FATTO asfalto e pavimentazioni scure

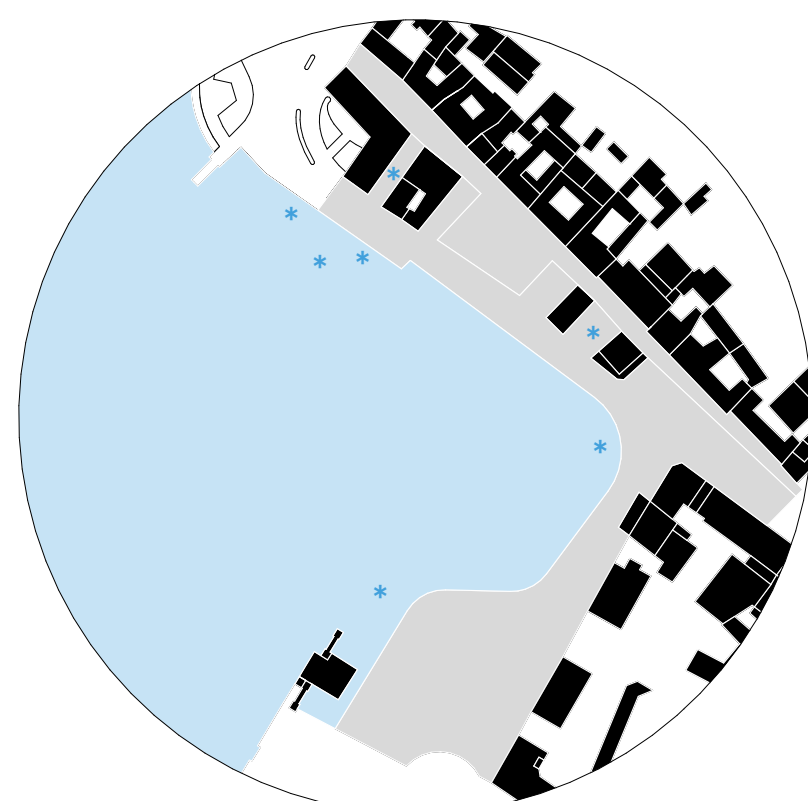


IL RESPIRO DEL LAGO il museo a filo d'acqua

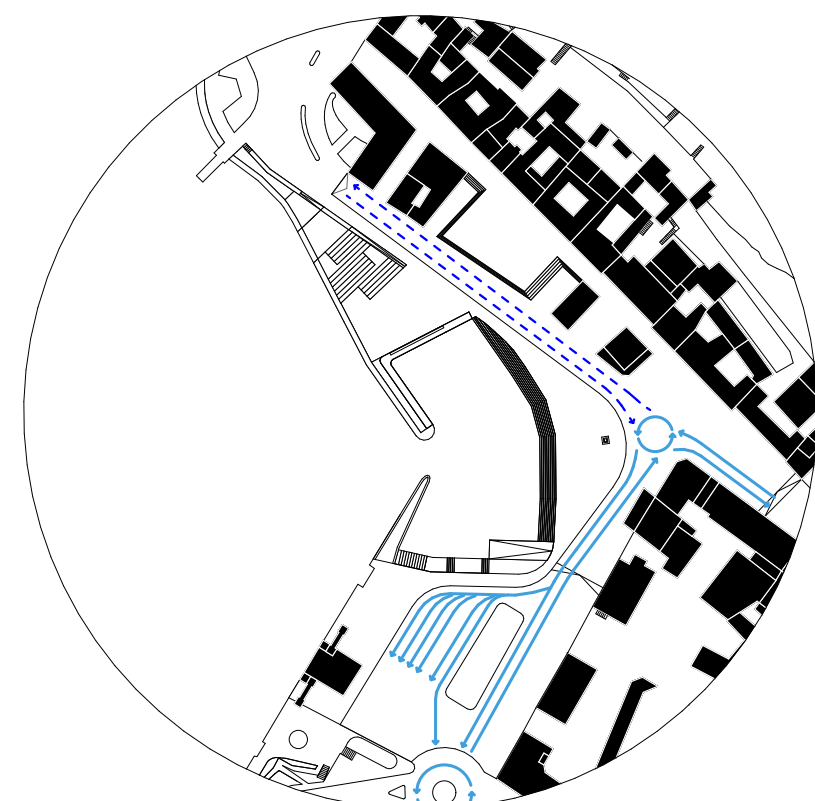


VIABILITA' / PROGETTO pedoni VS automobili

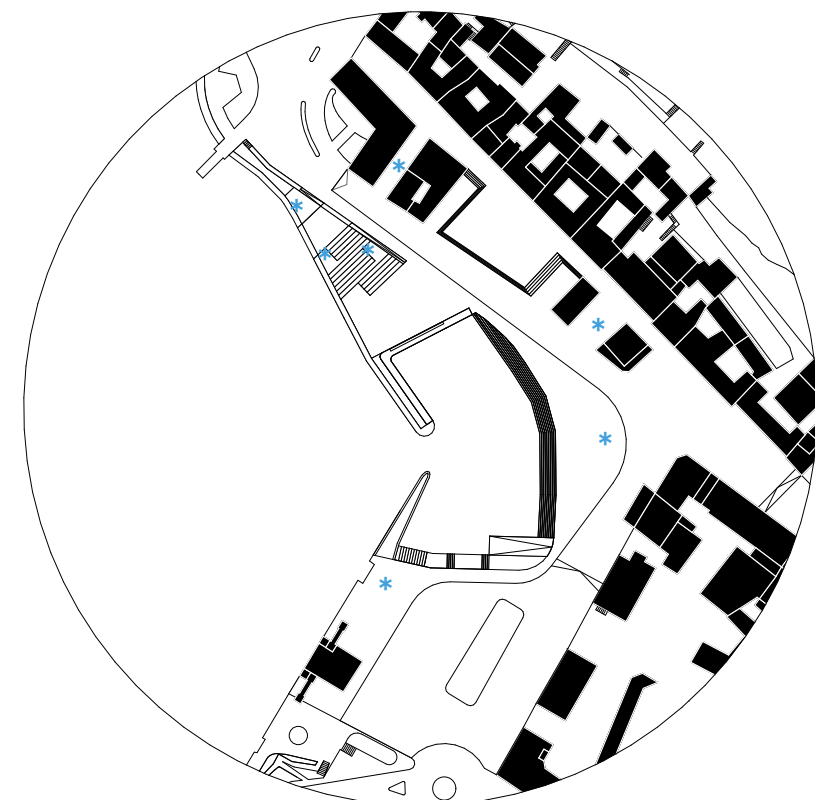


IL MUSEO DIFFUSO le sculture in ceramica

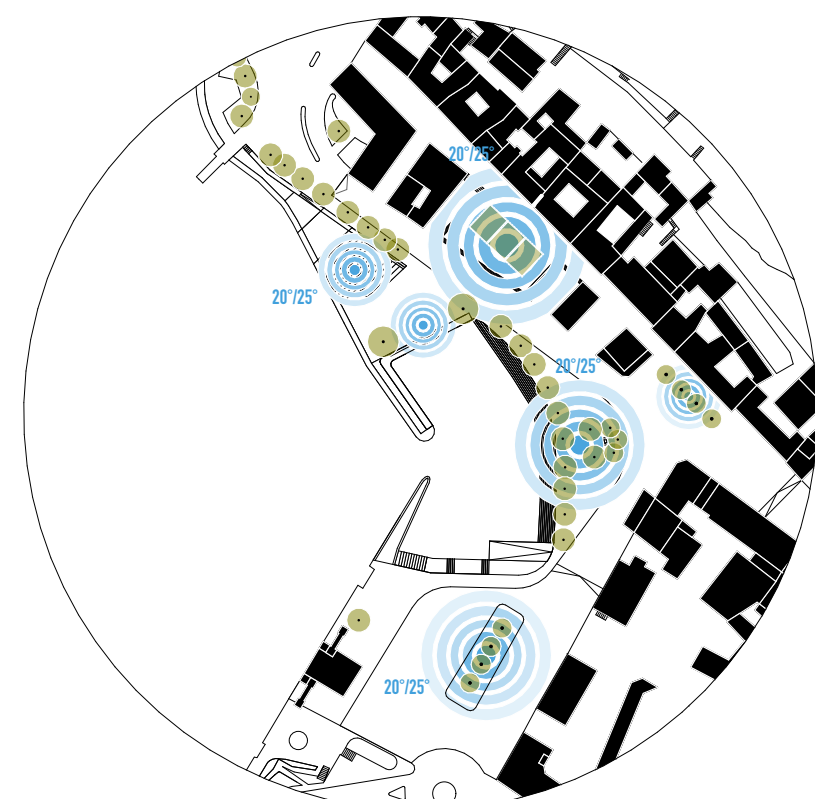

ISOLE DI CALORE / PROGETTO verde e pavimentazioni chiare

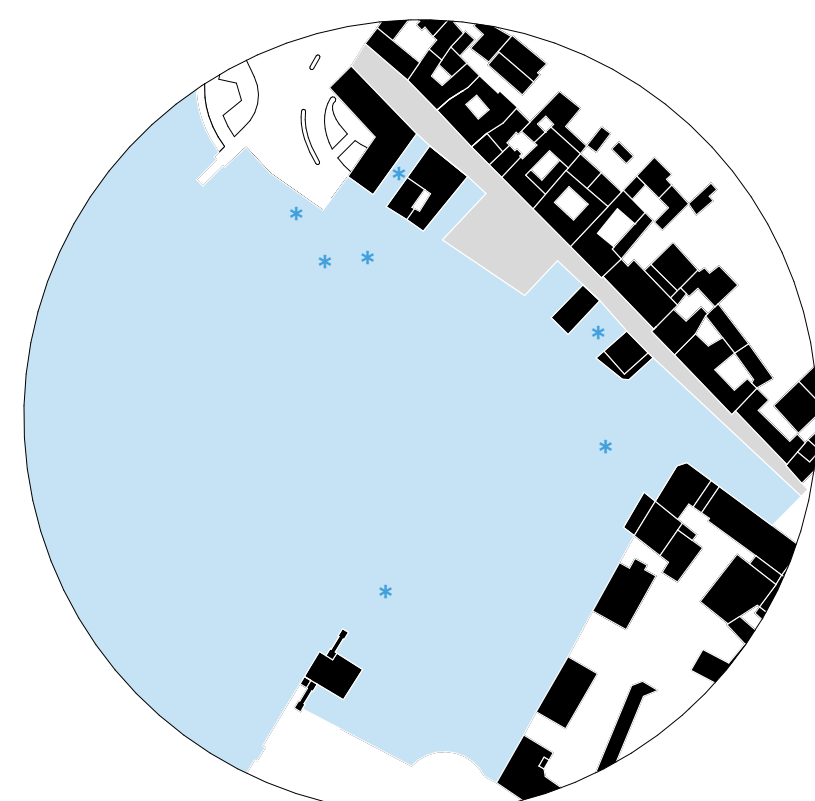

IL RESPIRO DEL LAGO il salotto di piazza matteotti

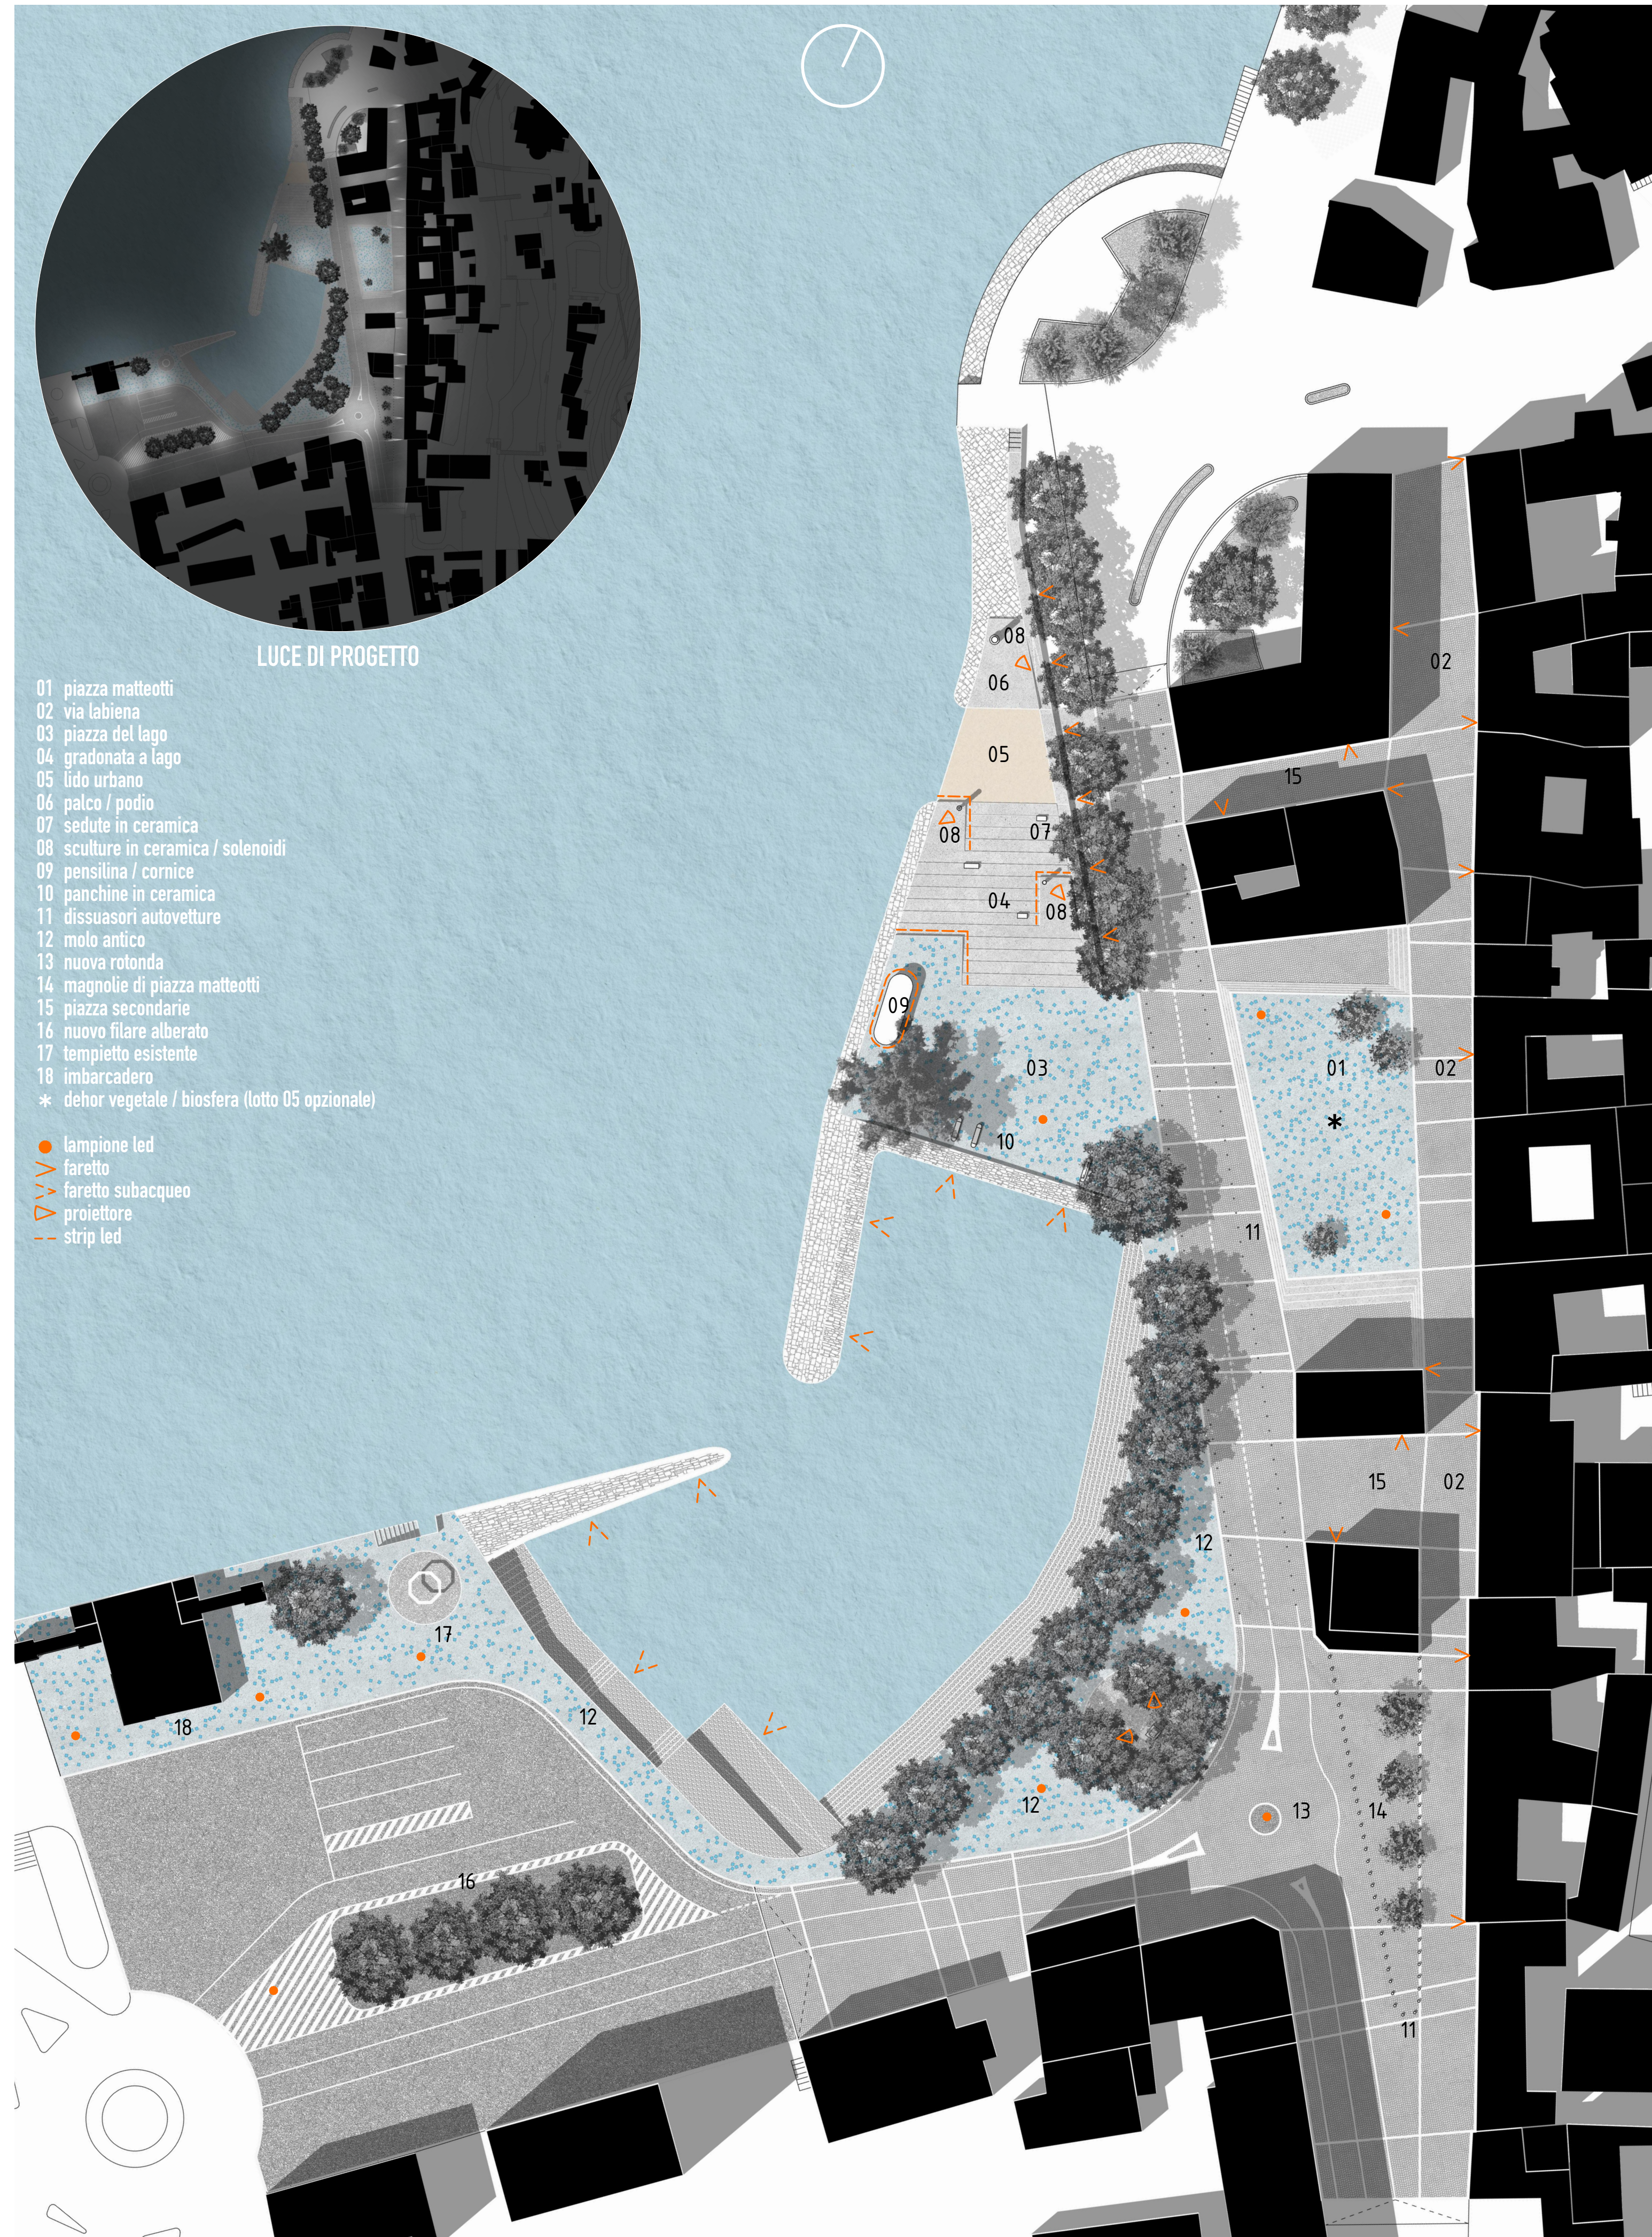

LUCE DI PROGETTO

- 01 piazza matteotti
- 02 via labiena
- 03 piazza del lago
- 04 gradonata a lago
- 05 lido urbano
- 06 palco / podio
- 07 sedute in ceramica
- 08 sculture in ceramica / solenoidi
- 09 pensilina / cornice
- 10 panchine in ceramica
- 11 dissuasori autovetture
- 12 molo antico
- 13 nuova rotonda
- 14 magnolie di piazza matteotti
- 15 piazza secondarie
- 16 nuovo filare alberato
- 17 tempio esistente
- 18 imbarcadere
- * dehor vegetale / biosfera (lotto 05 opzionale)

- lampione led
- ▽ faretto
- ▽ faretto subacqueo
- ▽ proiettore
- strip led

PLANIMETRIA GENERALE scala 1: 500